

EINRICHTUNGSVORSCHLAG IST NICHT VERTRAGSBESTANDTEIL UND DIENT NUR ZUR VERANSCHAULICHUNG - UNVERBINDLICHE PLANDARSTELLUNG - ÄNDERUNGEN VORBEHALTEN!



Die Plandarstellung ist vorbehaltlich statischer Änderungen bzw. Änderungen von Seiten der Haustechnik. Die Einrichtung dient der Veranschaulichung und ist nicht Vertragsbestandteil. Mehrkosten sind mit dem Wohnbauträger abzuklären und werden bei der Schlussrechnung berücksichtigt. Es wird darauf verwiesen, dass sich bei Änderungen im Außenbereich (Fenstervergrößerung) die Werte vom Energieausweis ändern können.

Bei allen angeführten Maßen handelt es sich um Rohbaumaße. Aufgrund der Verputzarbeiten bei den Beton- und Ziegelwänden, wie auch der doppelten Beplankung der Trockenbauwände inkl. Spachtelung, wie auch den Bautoleranzen gemäß Norm, verringert sich das Rohbaumaß je Wandseite um ca. 1-1,5cm.

Datum:.....

Unterschrift:.....

Wohnung Top 01

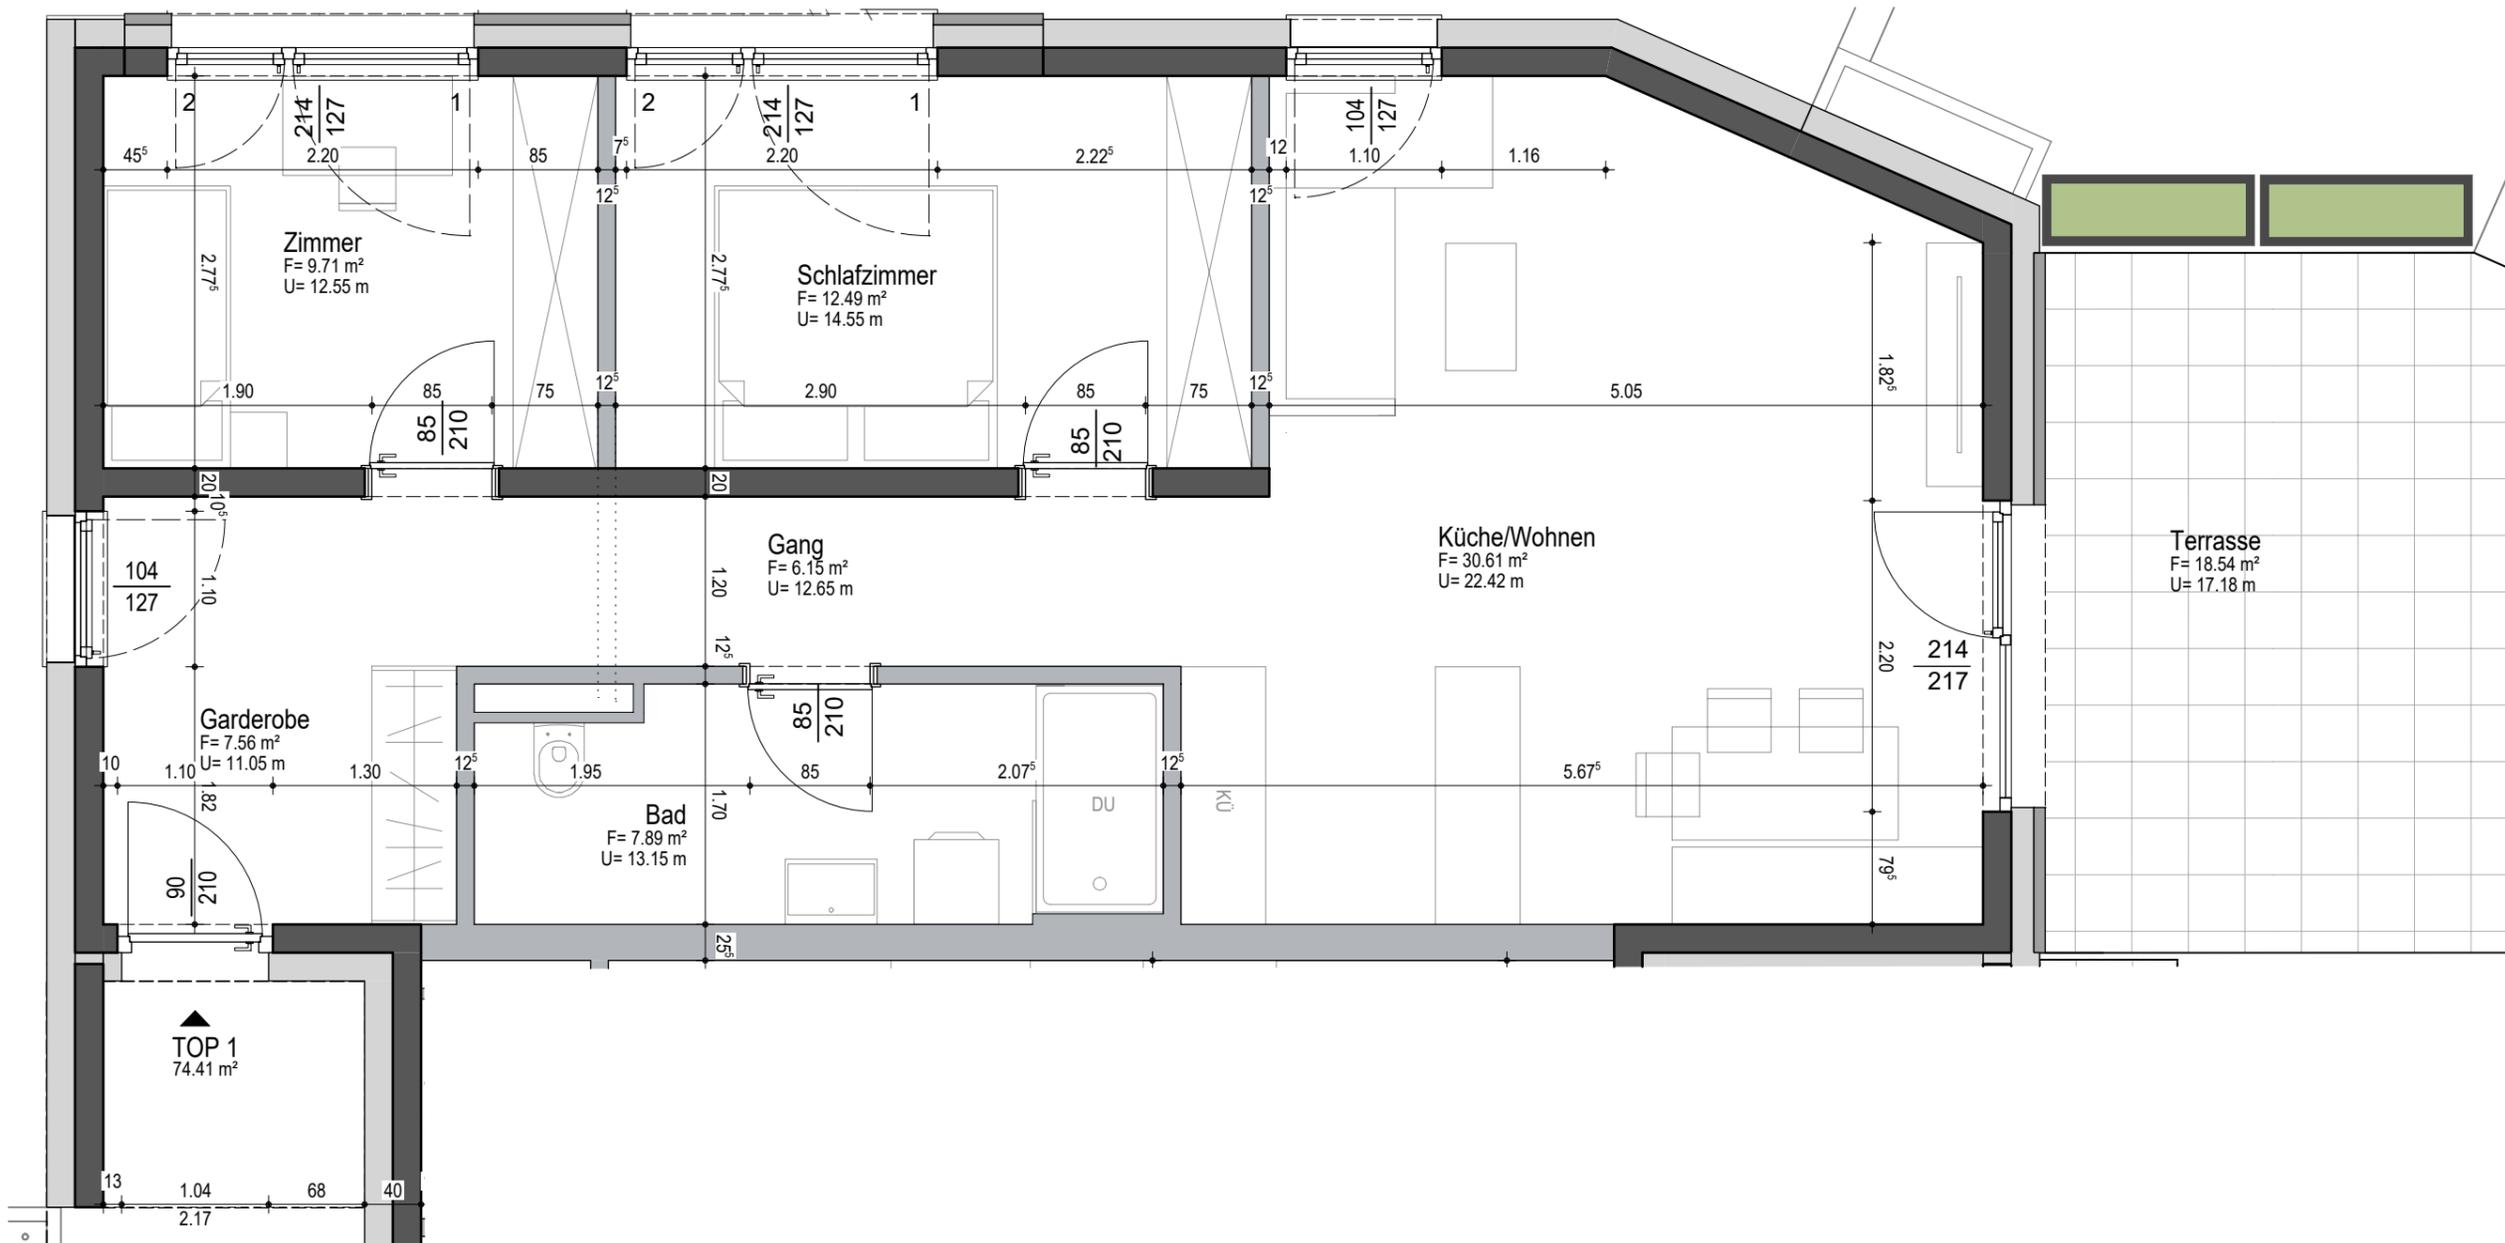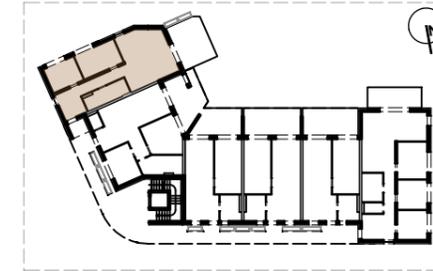

Wohnanlage Zirl, Kalvarienberg

PLANNUMMER	Wohnung Top 1	DATUM	20.02.2025
PLANNUMMER	Edgeschoss	MASSSTAB	M 1:50
PLANNUMMER	3-Zimmer Wohnung		
PLANNUMMER	1 Kellerabteil		
PLANNUMMER	Wohnnutzfläche 74,20 m ²		
PLANNUMMER	Balkon/Terrasse 10,89 m ²		
PLANNUMMER	Gartenanteil		
DATEN			

