




Privatgarten
48,36 m²

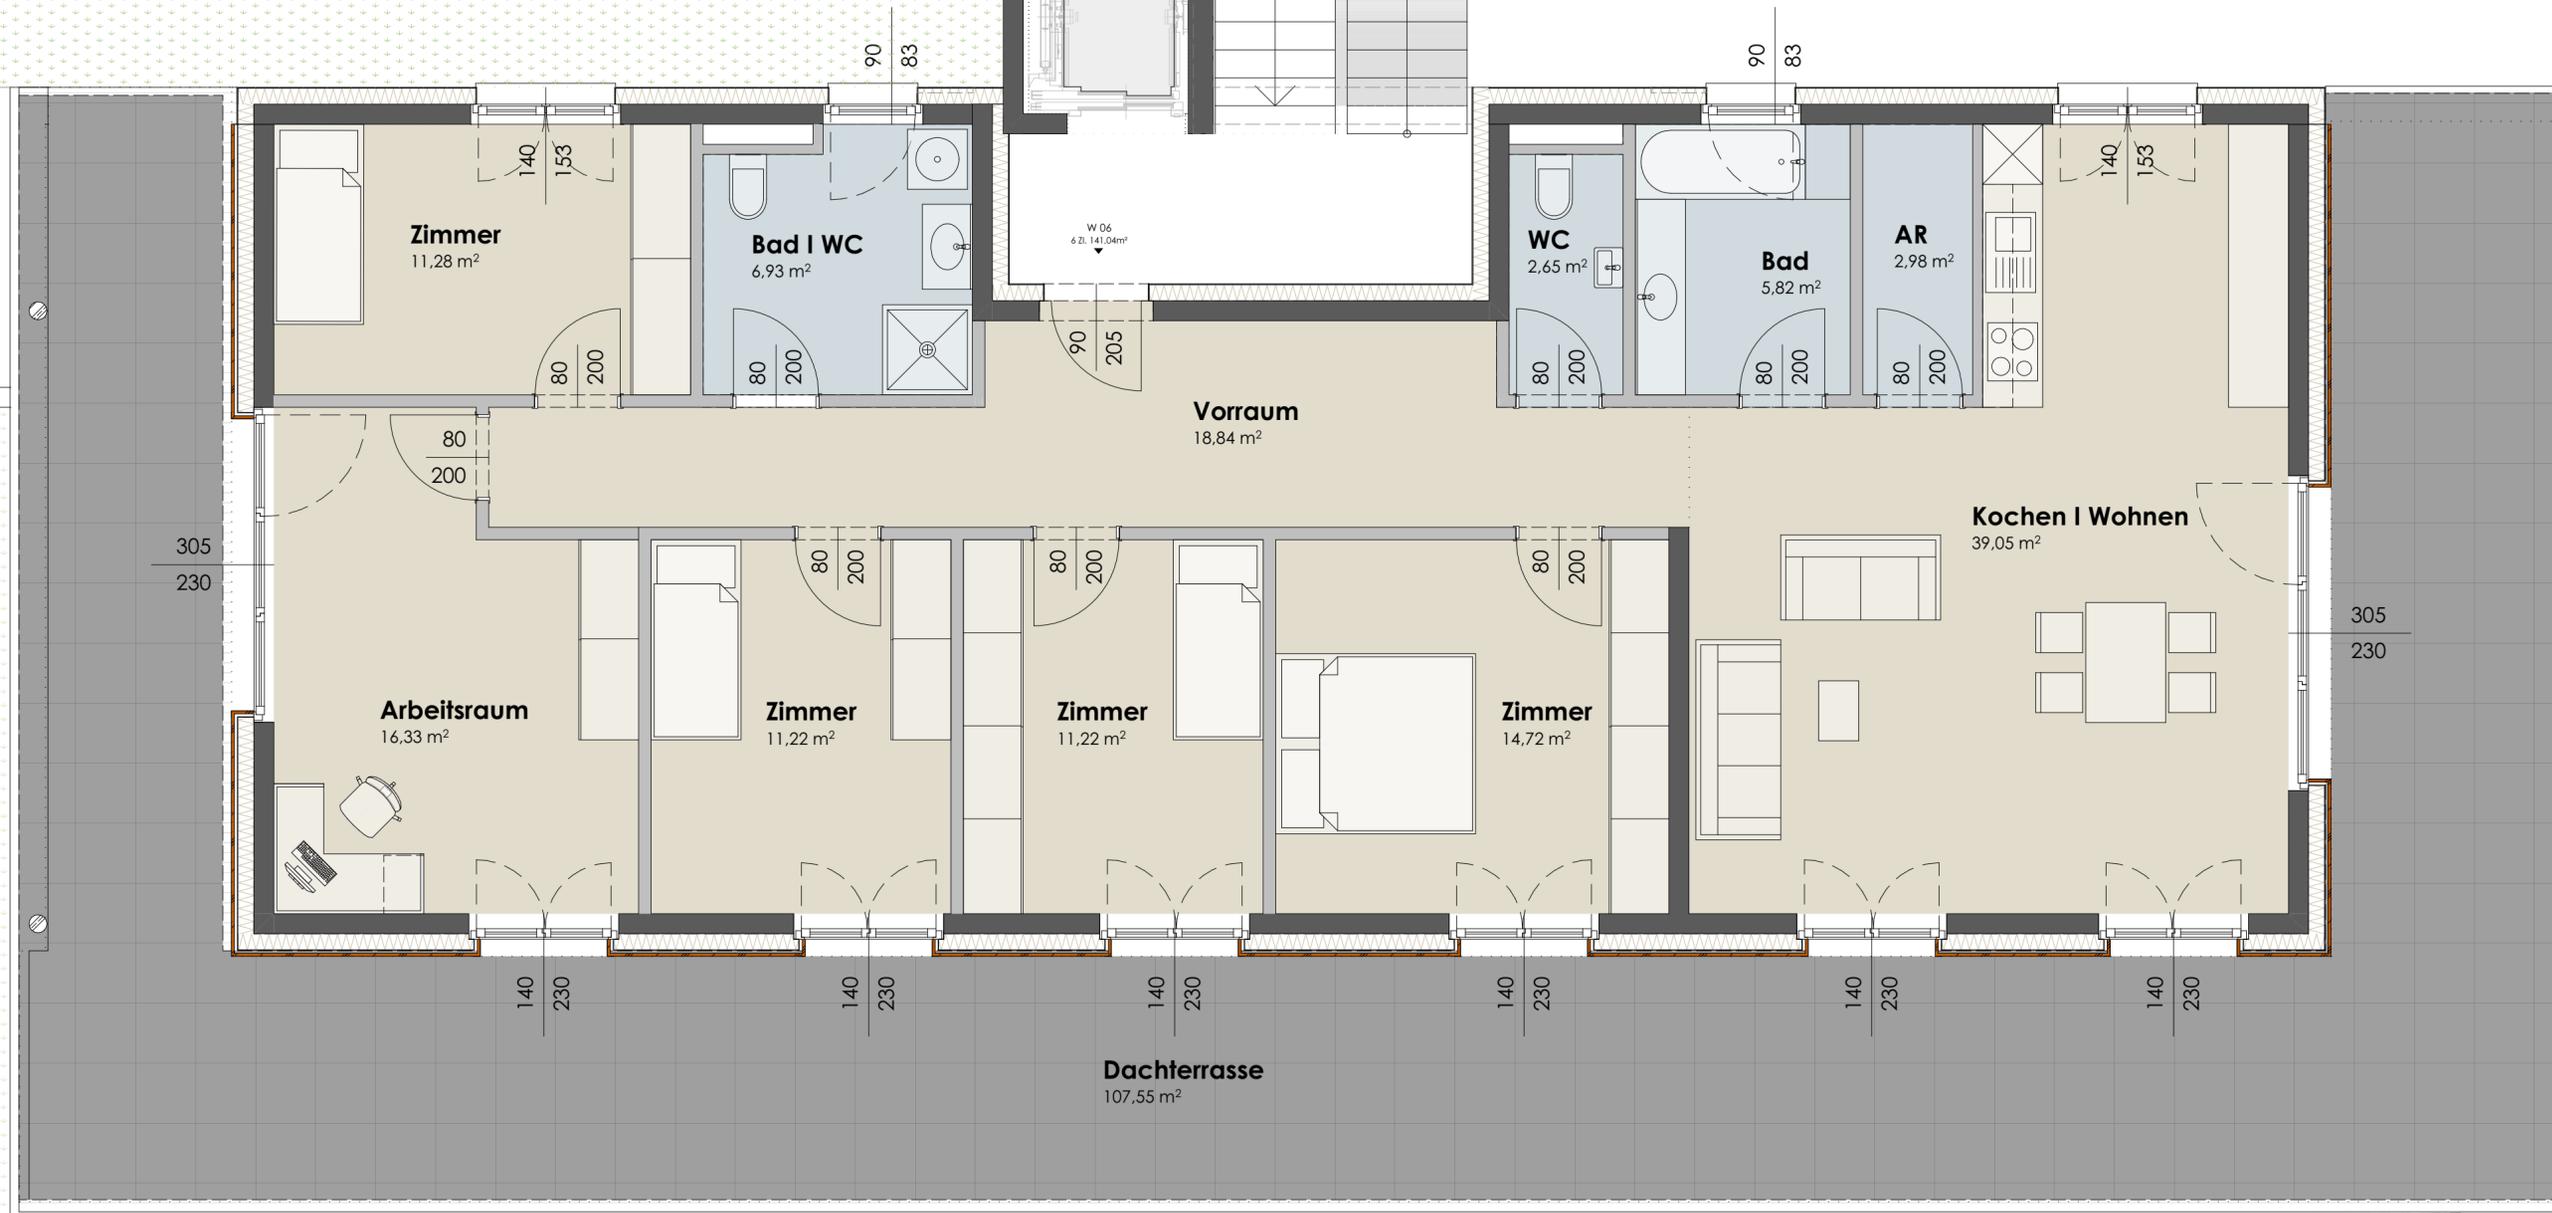

ENRICHTUNGSVORSCHLAG IST NICHT VERTRAGSBESTANDTEIL UND DIENT NUR ZUR VERANSCHAULICHUNG - UNVERBINDLICHE PLANDARSTELLUNG - ÄNDERUNGEN VORBEHALTEN!

Die Plandarstellung ist vorbehaltlich statischer Änderungen bzw. Änderungen von Seiten der Haustechnik. Die Einrichtung dient der Veranschaulichung und ist nicht Vertragsbestandteil. Mehrkosten sind mit dem Wohnbauträger abzuklären und werden bei der Schlussrechnung berücksichtigt. Es wird darauf verwiesen, dass sich bei Änderungen im Außenbereich (Fenstervergrößerung) die Werte vom Energieausweis ändern können.

Bei allen angeführten Massen handelt es sich um Rohbaumasse. Aufgrund der Verputzarbeiten bei den Beton- und Ziegelwänden wie auch der doppelten Beplankung der Trockenbauwände inkl. Spachtelung, wie auch den Bautoleranzen gemäß Norm verringert sich das Rohbaumass je Wandseite um ca. 1 bis 1,5cm. Es sind Naturmaße vor Ort zu nehmen.

Datum:..... Unterschrift:.....

Wohnresidenz Kreuzbichl, Kreuzbichlstraße 30 6112 Wattens



DATEN
 Wohnnutzfläche 141,04 m²
 Balkon/Terrasse 107,55 m²
 Gartenanteil 48,36 m²

PLANNUMMER
 Wohnung Top 06
 Dachgeschoss
 6-Zimmer Wohnung

DATUM 09.10.2024
 MASSSTAB 1:50