



LAGEPLAN

1:500

Seefeld, am 08.04.2024

Genehmigt im Sinne des § 16 der Tiroler Bauordnung 2022.
Aktenzahl: A/10398/2024


Die Bürgermeisterin
Andrea Neuner

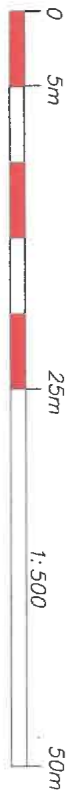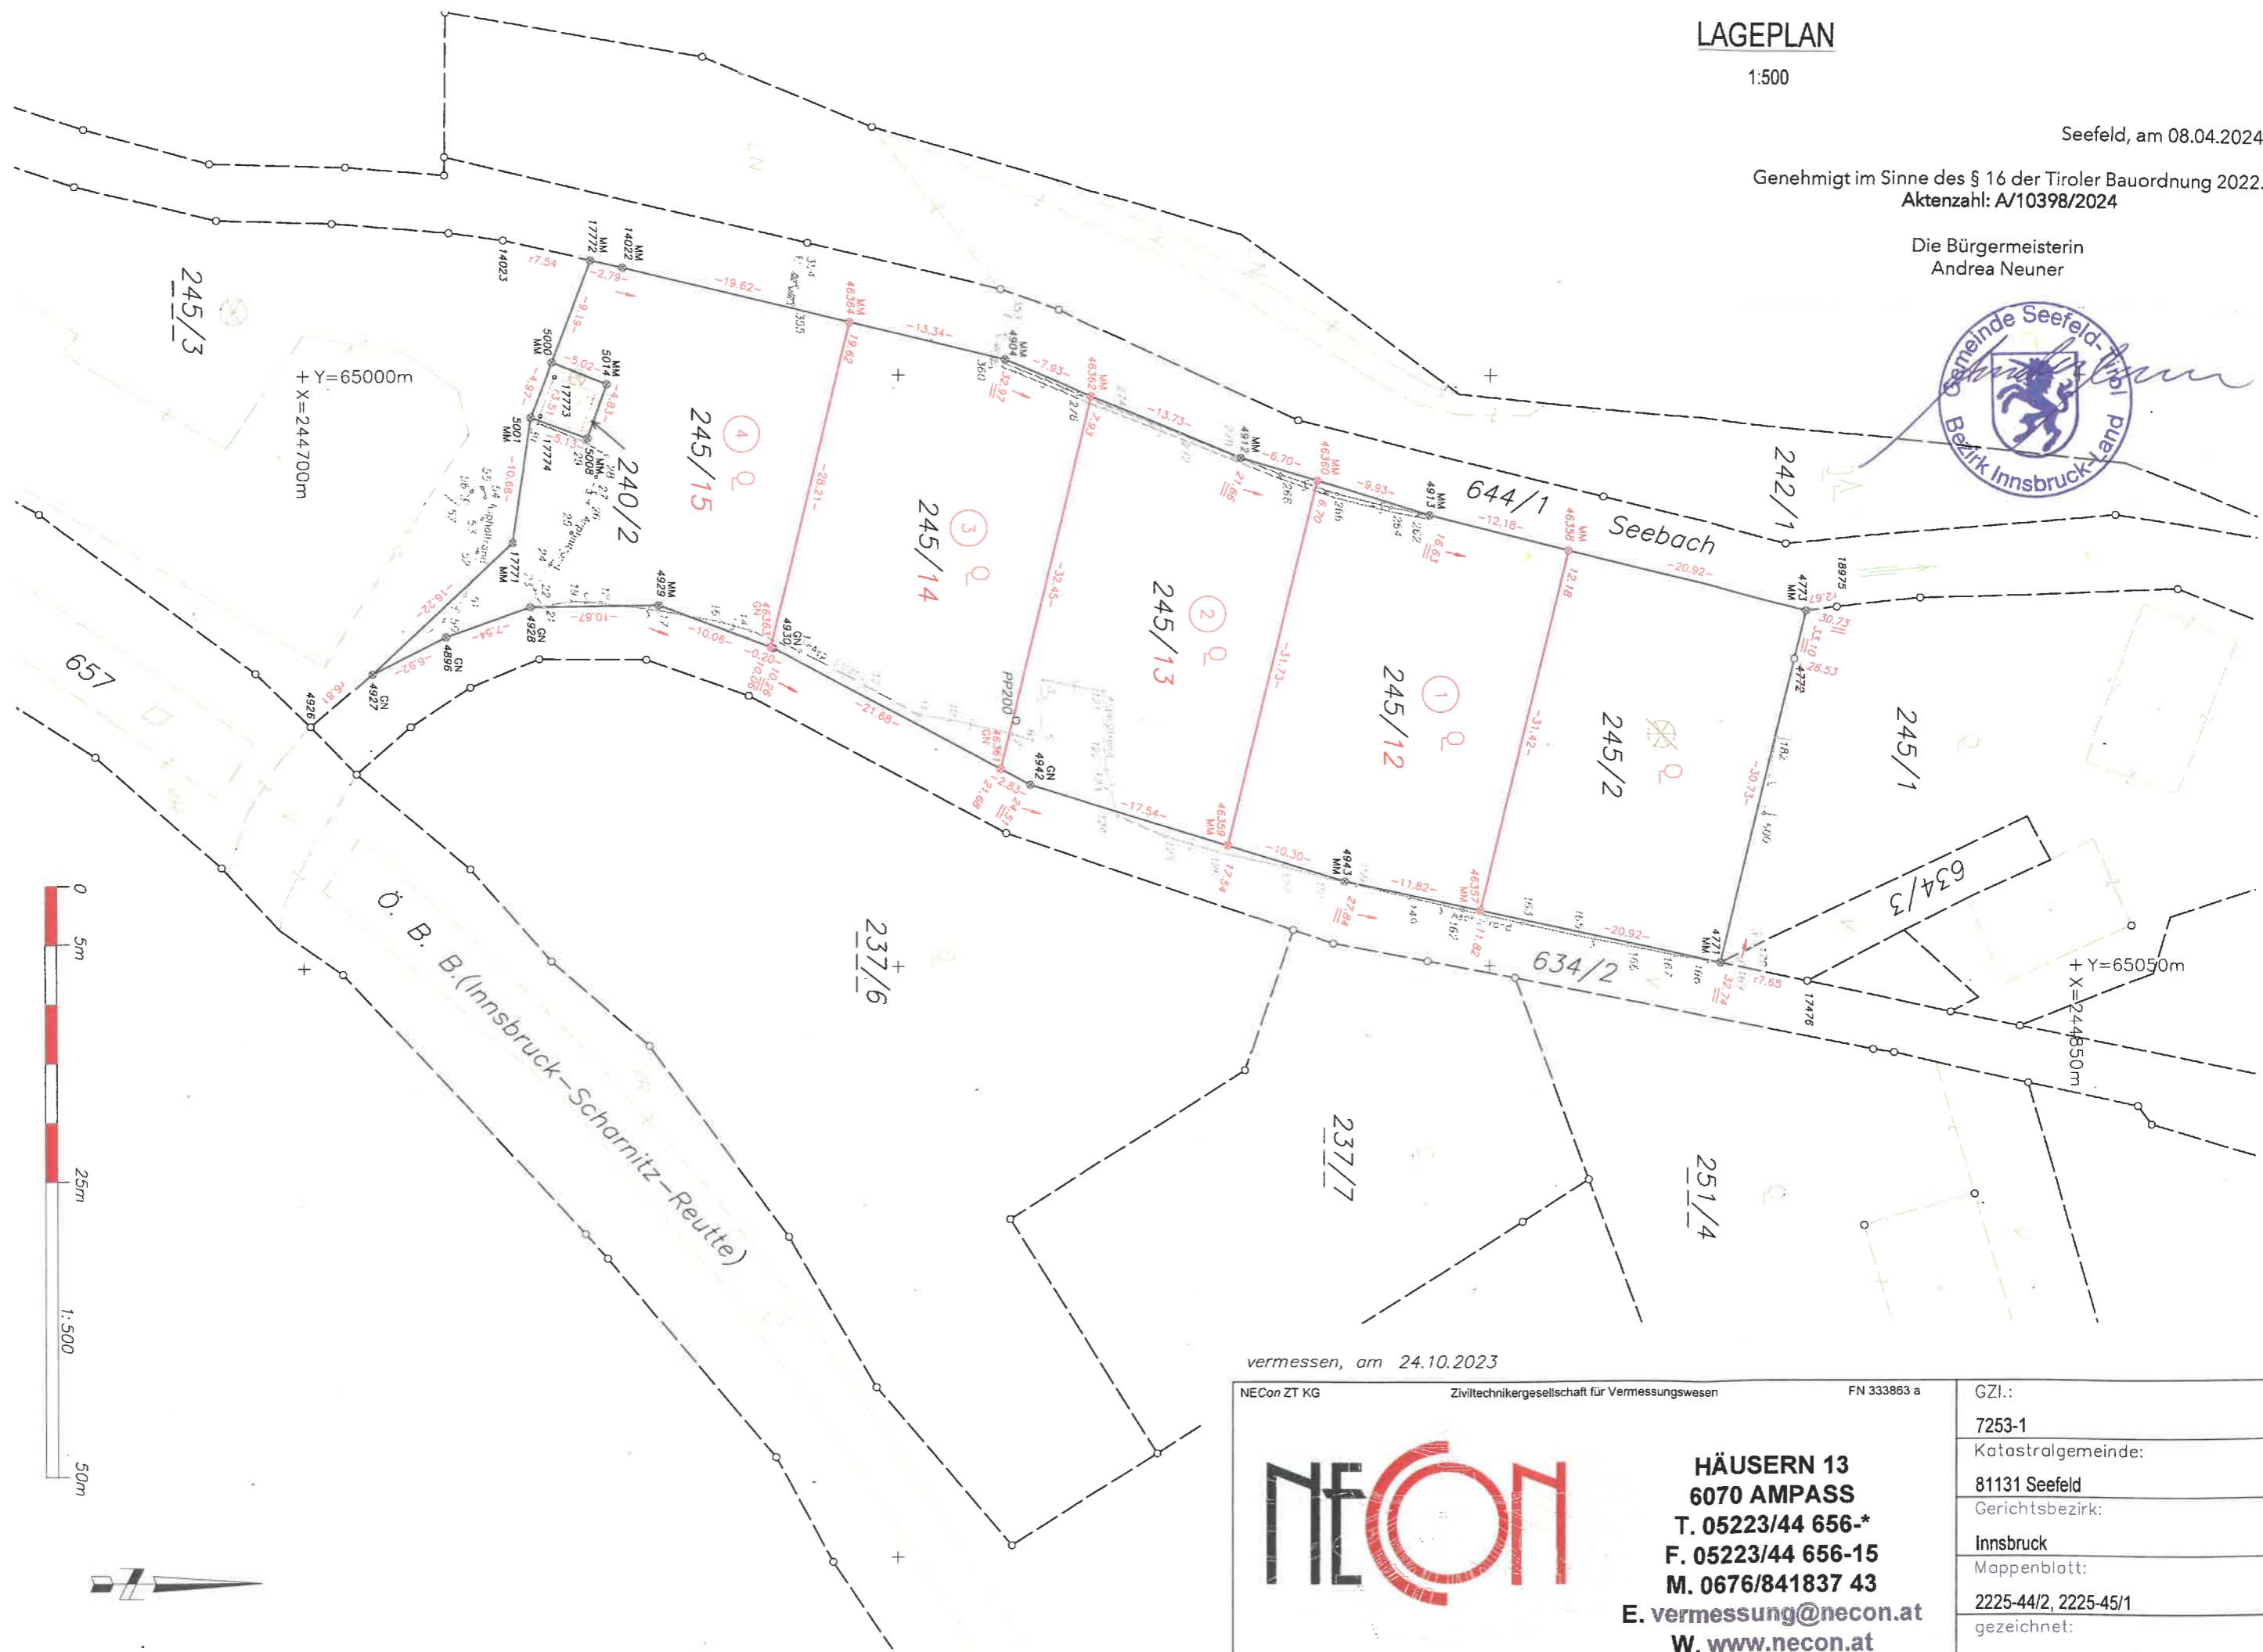

F:\PROJEKTE\1378\Zeichnungen\unplanung\plan.dwg

vermessen, am 24.10.2023

NECon ZT KG Ziviltechnikergesellschaft für Vermessungswesen FN 333863 a

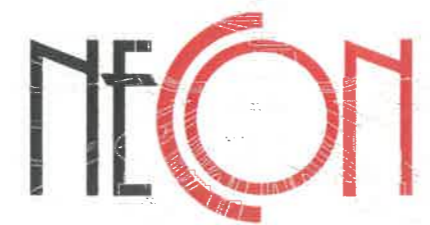

HÄUSERN 13
6070 AMPASS
T. 05223/44 656-*
F. 05223/44 656-15
M. 0676/841837 43
E. vermessung@necon.at
W. www.necon.at

GZL.:	7253-1
Katastralgemeinde:	81131 Seefeld
Gerichtsbezirk:	Innsbruck
Mappenblatt:	2225-44/2, 2225-45/1
gezeichnet:	NECON